

# Zonnehof 3 • tuinontwerp



Robiniawood.nl picknicktafels, vier stuks



Robinia houten zitbanken, zeven stuks



Driehoekige buitenafvalbak houtlook 60 liter, vijf stuks www.binqer.nl



Beleidsbord hand www.jaapdevriesproducties.nl vier stuks bij de tuinentrees



Cortenstalen profielranden rondom de Bloomingfields 10 of 15 cm bovengronds



Negen vakken met Bloomingfield zadenmatten met 'Botanical Skyline' Kleuren: rood, rose, wit, geel, oranje, paars en blauw 20-60 cm hoog, met enkele hogere weefplanten ertussen OF indien niet verkrijgbaar een ander mengsel bijv.: Pollinator'20-30 cm hoog


Nieuwe speeltoren op rubbertegels 50x50 cm, zwart



Padvast halfverharding laag van 12 cm op 5 cm zand op ca. 10 cm aanwezige schelpenpaden (Schelpenlaag was 20 cm, maar is ingeklonken)



Robinia speeltoestel, art.nr. R18.001 afmeting toren: ca. 130 cm driehoek met roestvrijstalen glijbaan Klimwand en klimstam - Valhoogte 125 cm Toren is compleet met glijbaan, klimstam / klimwand

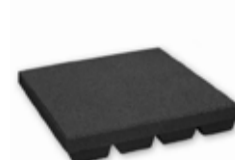

Ondergrond is van rubbertegels, afm.: 50x50 cm, zwart




Doorsnede AA



Doorsnede BB

Sch.: 1 : 100

Gezellige plekken om te borrelen / barbecue in de zomer en met kerst bij de gezamenlijke kerstboom die in het midden staat - witte rondjes zijn statafels

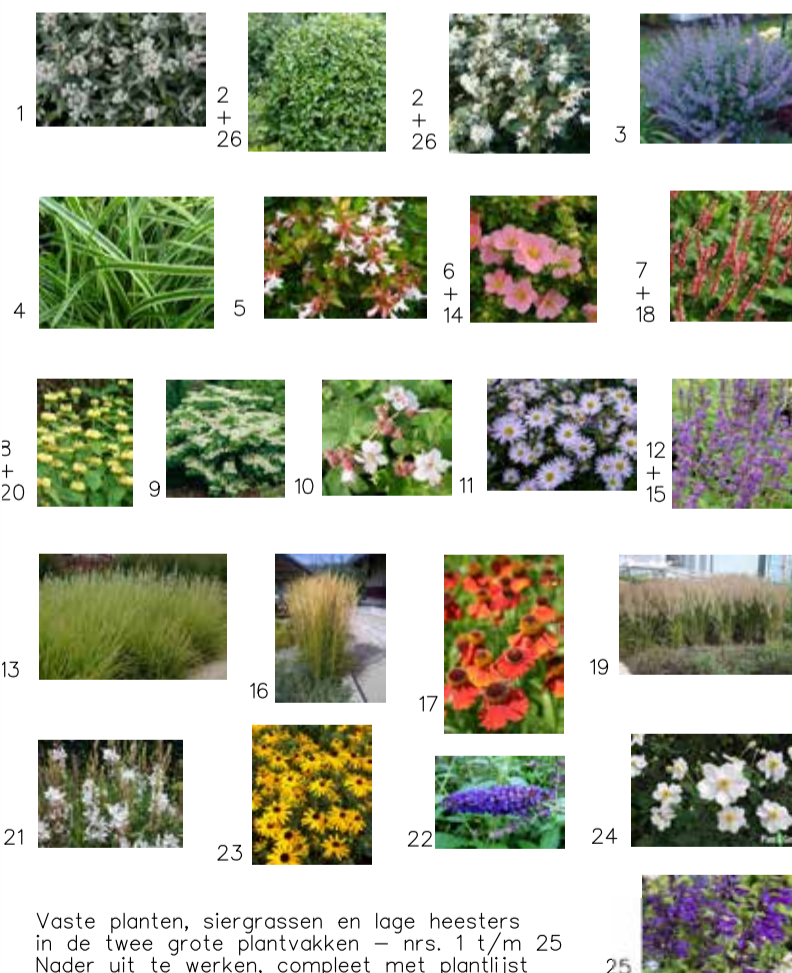

Vaste planten, siergrassen en lage heesters in de twee grote plantvakken - nrs. 1 t/m 25 Nader uit te werken, compleet met plantlijst

Opdrachtgever:	V.v.E. Zonnehof - Hof 3,
Adres:	2532 BL Nootdorp
Onderwerp:	Definitief voorstel renovatie gezamenlijke binnentuin
Schaal: 1:400	Datum: 23.01.23
MQM Tuinontwerpen Meermanstraat 136 2614 AM Delft www.MQM.nl	