

# Zonnehof 5 • tuinontwerp

Nieuwe papierbak  
Driehoekig, houtlook  
2 stuks  
[www.binqer.nl](http://www.binqer.nl)



Robiniawood.nl  
zitbanken,  
4 stuks

Richting hof 3



Robinia evenwichts-  
balk R13.00x, enkel  
op het gras  
[www.rcbiniaspeel-  
toestelen.com](http://www.rcbiniaspeel-<br/>toestelen.com)



Beleidsbord  
hond, 2 stuks

Veerbeesten,  
2 stuks  
afvoeren

Dode boom  
verwijderen en  
vervangen door  
een terrasje  
met zitbank



5  
+  
5a



4  
+  
4a



3  
+  
3a





2  
+  
2a



1  
+  
1a

Nieuwe borders met  
snelgroeiende, bodem-  
bedekkende vaste planten,  
siergrassen en lage heesters,

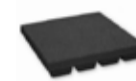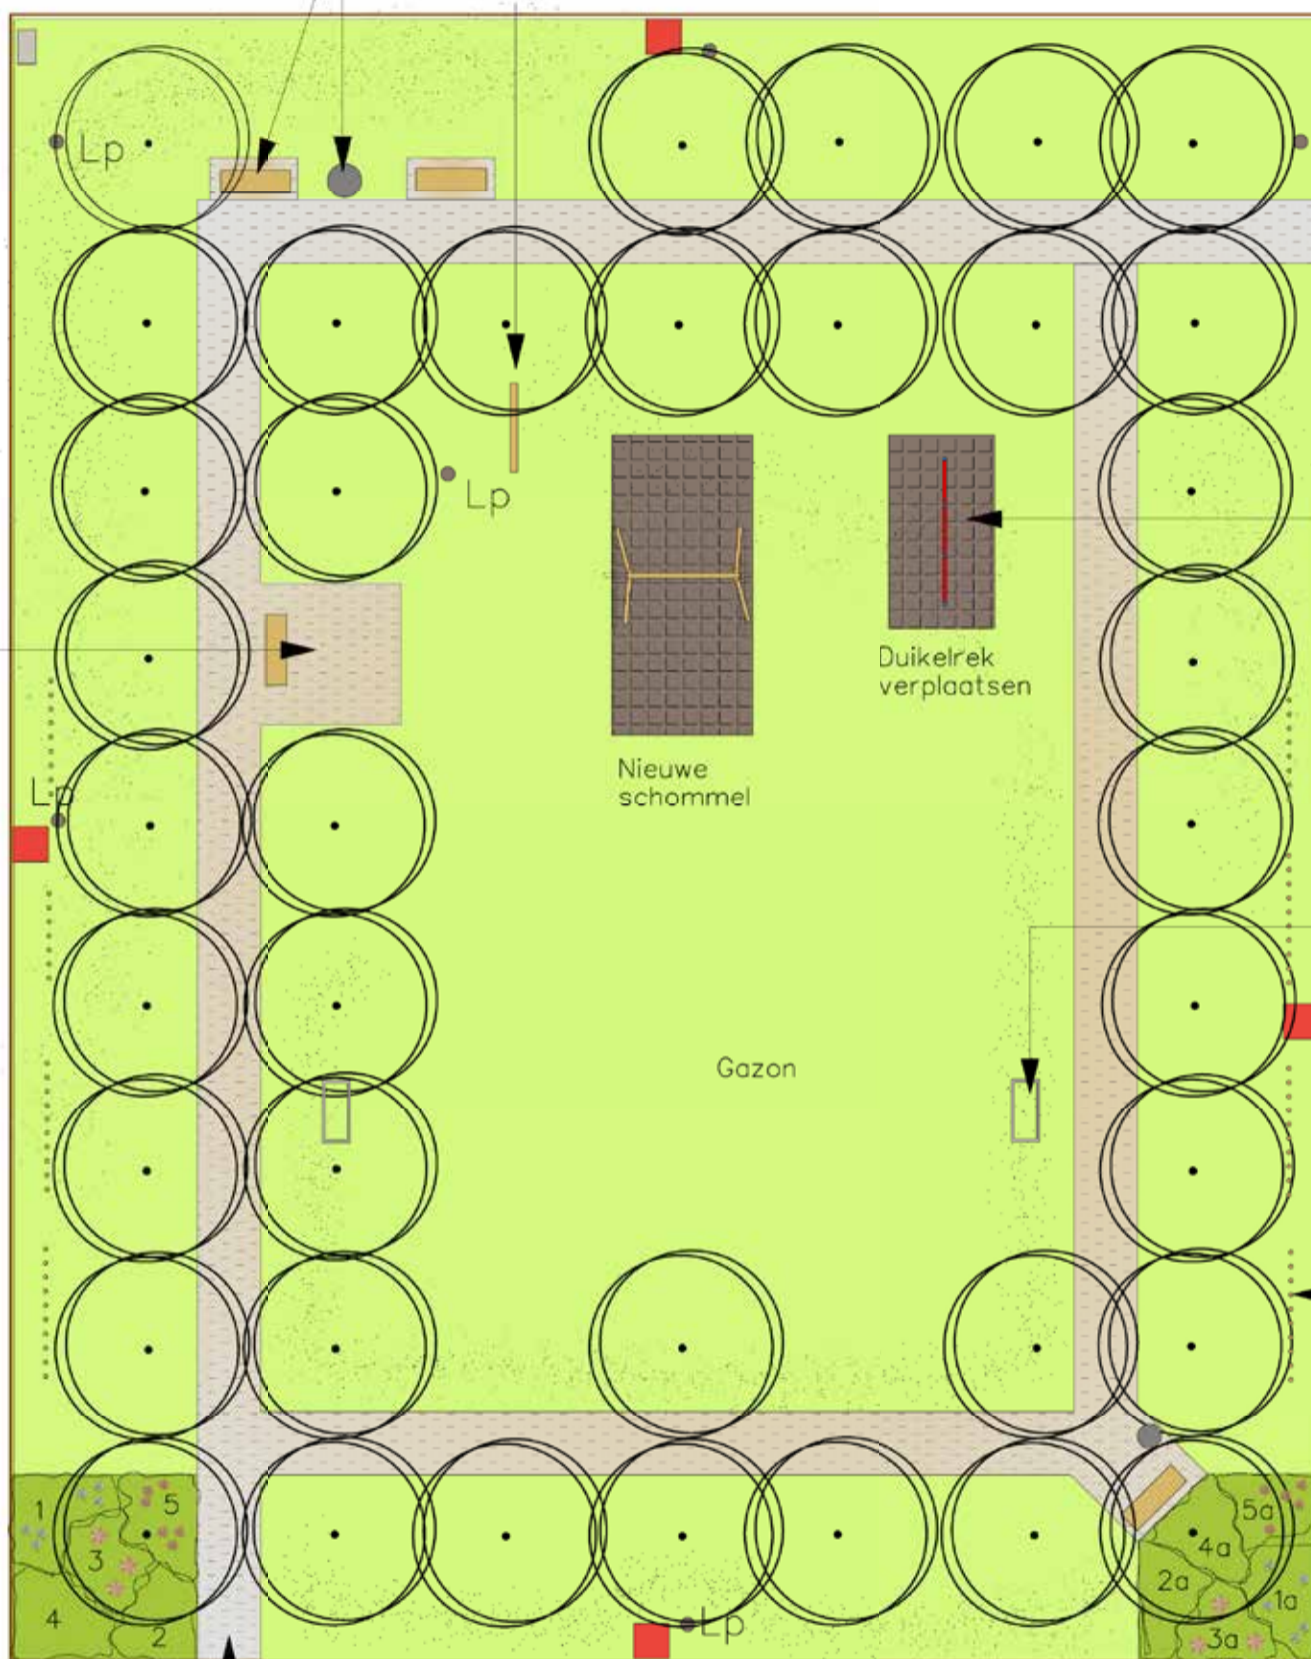

Rubber tegels als  
ondergrond  
voor een aanwezig,  
te verplaatsen  
Duikeltoestel  
en een  
nieuwe schommel,  
afm.: 50x50 cm,  
zwart



Verplaatsbare aluminium,  
volledig gelaste voetbal  
doeltjes, 180 cm breed  
120 cm hoog,  
80 cm diep,  
met doelnet  
[www.skor.nl](http://www.skor.nl)



Kastankehouten palen,  
diam. 12 cm, plaatsen  
100 cm bovengronds,  
met 25 cm ruimte  
tussen de palen  
om voetballen tegen  
de woningen enigzins  
tegen te gaan –  
100 cm uit de rand  
van de tuin



Padenstructuur handhaven – uitbreiden met twee terrasjes –  
afschrapen van kleine laag van ca. 5 cm schelpen  
Aanbrengen van Padvast laag van 12 cm op 5 cm zand  
op de aanwezige schelpen – van te voren de ondergrond onderzoeken

Richting Hof 2



Robinia schommel dubbel  
R03.00x – valruimte 725x300 cm



Opdrachtgever: V.v.E. Zonnehof – Hof 5  
Adres: 2532 BL Nootdorp

Onderwerp: Voorstel nieuwe inrichting  
gezamenlijke binnentuin

Schaal: 1:200

Datum: 07.06.23

MQM Tuinontwerpen  
Meermanstraat 136  
2614 AM Delft  
[www.MQM.nl](http://www.MQM.nl)



**MQM**  
TUINONTWERPEN

Robinia pseudoacacia bomen in de tuin  
(Valse Acacia)